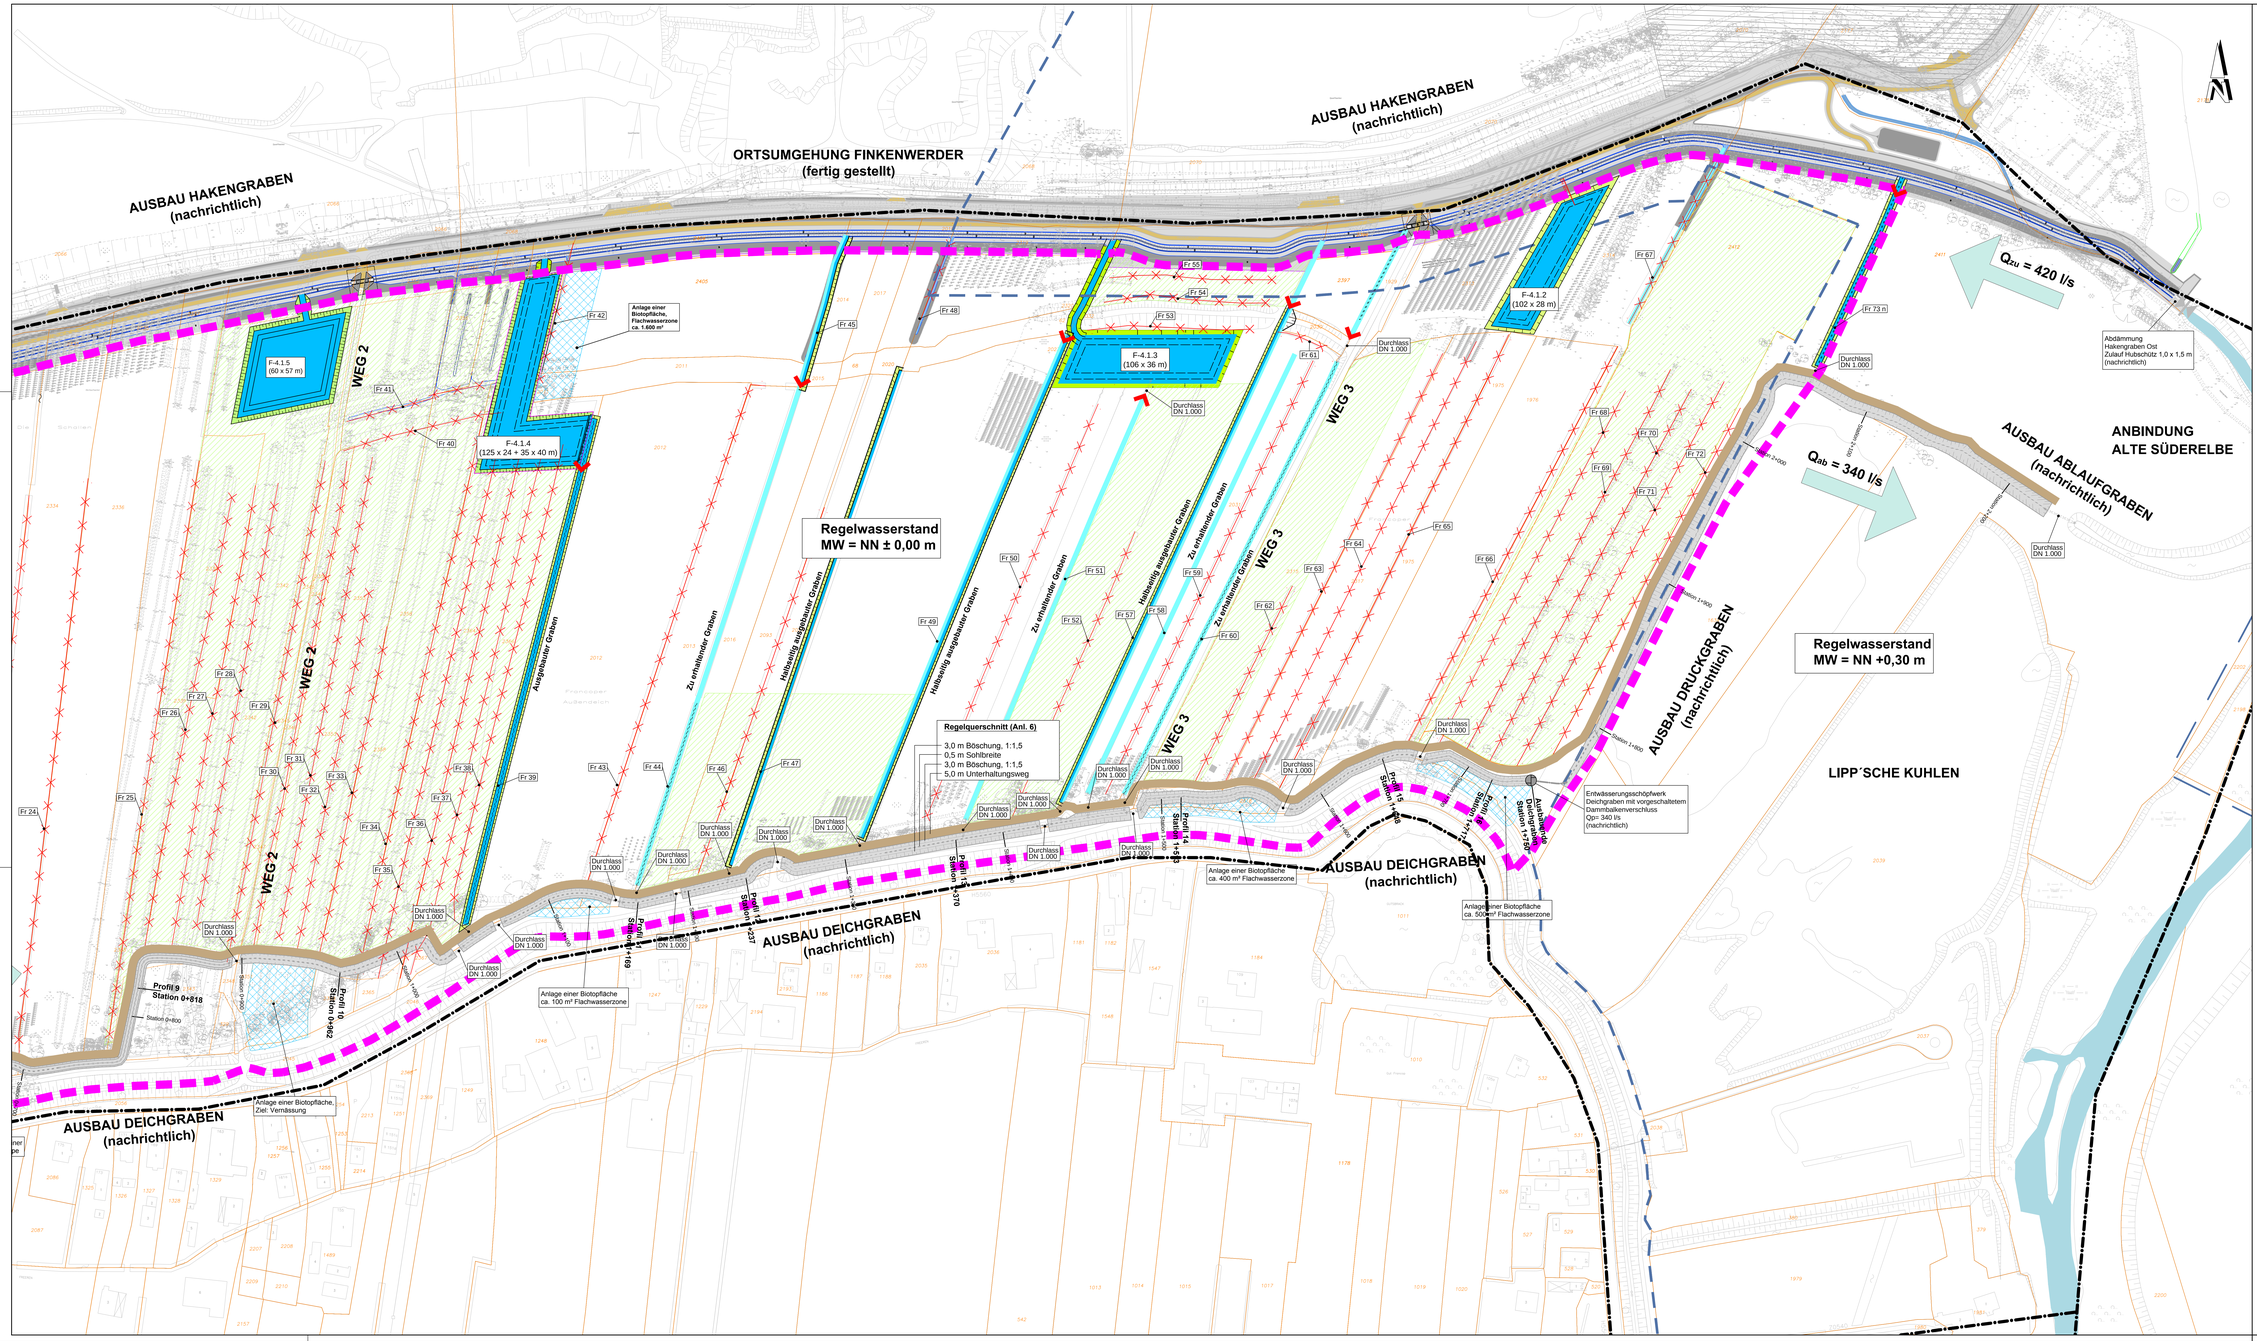

Legende:

- Maßnahmengebiet / Teilgebiet Francop
- Herstellung von Beregnungsteichen
- Ökologischer Gewässerausbau von Gräben
- Herstellung eines Entwässerungsschöpfwerks
- Anlage von Biotopflächen
- Verfüllung von Mulden und Gräben
- Bodenauftrag d = 20 cm
- Herstellung von Stauschützen
- Hydraulisch wirksamer Graben / zu erhaltender Graben
- Fr 73 — Graben-Nummer

f			
e			
d			
c			
b			
a			
	Datum	gez.	gepr.	Änderung

Auftraggeber
Hauptentwässerungsverband III. Meile Alten Landes
Körperschaft des öffentlichen Rechts
Hohenwischer Straße 223
21129 Hamburg

Projekt
Süderelbefonds - Wasserwirtschaft
Antrag auf Planfeststellung
Maßnahmen in den Sommerdeichverbänden Francop und Vierzigstücken

Zeichnungsinhalt
Wassertechnische Planung - SDV Francop
Lageplan - Maßnahmen im Verbandsgebiet

	Datum	Name	Kennzeichnung	Maßstab 1 : 1.000
PL	30.11.12	MAJ	Projekt-Nr. 0964-09-034	
gez.	30.11.12	MWO	Datei-Name UELPS000-LP1000.dwg	Band: 2 Teil: 1
gepr.	30.11.12	SM	Plotverstellung GM-STD-Farbe.ctb	Anlage: 3
Blattgröße:	1609 x 841			Blatt-Nr.: 2 / 2

Grontmij GmbH
Hamburger Straße 25
21680 Stade
Telefon +49 4141 5350-0
Telefax +49 4141 44083
DQS zertifiziert nach DIN EN ISO 9001: 2008 Reg.-Nr. DE-407213-QM08 UK

© Diese Pläne insbesondere die der 3D Darstellung sind Urheberrechtlich geschützt. Eine Vervielfältigung, Bearbeitung, Verbreitung oder Nutzung in Datenbanken oder anderen elektronischen Medien ist ohne unsere Zustimmung unzulässig.

Blattvorlage_A1.dgn